


1. NADZEMNÍ PODLAŽÍ

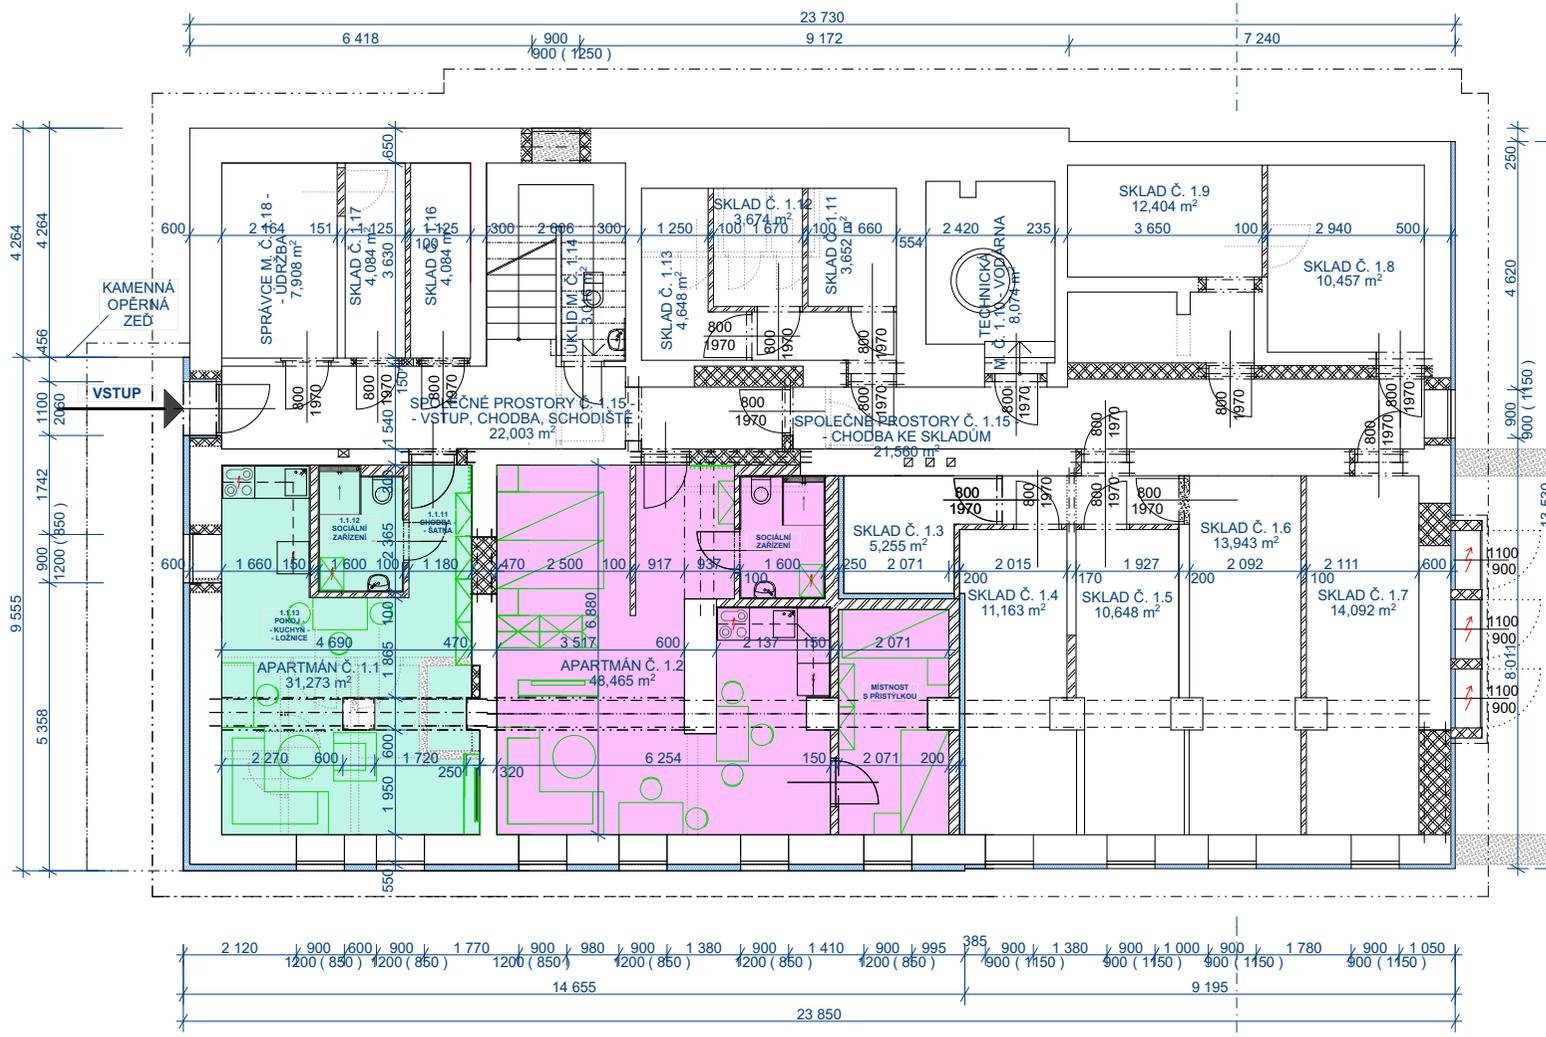

LEGENDA MÍSTNOSTÍ

NÁZEV MÍSTNOSTI - POPIS	PLOCHA MÍSTNOSTI	OSTATNÍ - POZNÁMKA
APARTMÁN Č. 1.1	31,273 M ²	
APARTMÁN Č. 1.2	48,465 M ²	
SKLAD Č. 1.3	5,255 M ²	
SKLAD Č. 1.4	11,163 M ²	
SKLAD Č. 1.5	10,648 M ²	
SKLAD Č. 1.6	13,943 M ²	
SKLAD Č. 1.7	14,092 M ²	
SKLAD Č. 1.8	10,457 M ²	
SKLAD Č. 1.9	12,404 M ²	
TECHNICKÁ MÍSTN. Č. 1.10	8,074 M ²	VODÁRNA
SKLAD Č. 1.11	3,652 M ²	
SKLAD Č. 1.12	3,674 M ²	
SKLAD Č. 1.13	4,648 M ²	
ÚKLID M. Č. 1.14	3,016 M ²	
SPOLEČNÉ PROSTORY M. Č. 1.15	22,003 M ² + 21,560 M ²	VSTUP, CHODBA, SCHOD.
SKLAD Č. 1.16	4,084 M ²	
SKLAD Č. 1.17	4,084 M ²	
SPRÁVCE M. Č. 1.18	7,908 M ²	ÚDRŽBA

ZODP. PROJEKTANT ING. VÍT LIHOTA	VYPRACOVAL ING. VÍT LIHOTA	KRESEL. ING. VÍT LIHOTA	KONTROLOVAL. ING. ZDENĚK LIHOTA	LHOTA, PRAHA 10, 48 32 Zámek 211 ČI. 126 43 257 e-mail: LHOTA@HANOICENTRUM.CZ Tel: +420 822 345 437; +420 806 639 843
ZÁKL. LIBEREC, OBEC JAMNÝ NAD MOUČI, STAVBA ÚPRAVY JAMNÝ NAD MOUČI				FORMÁT: A4
INVESTOR: HANOICENTRUM s.r.o., MAZARŇSKÉHO 11/16, SMĚŘOV, PRAHA 5, PSČ: 15000				DATA: ZÁŘÍ 2018
PŘESTAVBA NEDOKONČENÉ STAVBY HOTEL CHADIMA NA REKREAČNÍ DŮM S APARTMÁNY - APARTMÁNY POD HAŠLERKOU				MĚŘÍTKO: 1:50
PŮDORYS - 1. NP				ÚČEL: DSP - ZMĚNA C. VÝKRT: C. VÝKRT